


Działki położone w obrębie Rychwał ul. Żurawin.

Nr działki:	Pow.- zmieniona w mpzp.
214	0,83 ha
217	0,52 ha
Razem :	1,35 ha

WYPIS z ustaleń miejscowego planu zagospodarowania przestrzennego.

1.9a TAG Ustala się prawo zabudowy obiektami związanymi z działalnością gospodarczą. Oddziaływania związane z prowadzeniem tej działalności nie mogą wykraczać poza teren stanowiący własność inwestorów. Budynki o wysokości do 2-ch kondygnacji nadziemnych należy lokalizować w odległościach zgodnych z odpowiednimi przepisami również dotyczącymi uzbrojenia pod jak i nadziemnego. Należy zachować odległości wynikające z odpowiednich przepisów. Nieprzekraczalna linia zabudowy od krawędzi jezdni drogi powiatowej zgodnie z ustaleniami ogólnymi zawartymi w § 6 niniejszej uchwały. Przez działkę nr 214 biegnie kolektor główny kanalizacji sanitarnej do oczyszczalni ścieków oraz równolegle droga dojazdowa, adaptowane w planie.

WYRYS z ustaleń miejscowego planu zagospodarowania przestrzennego.

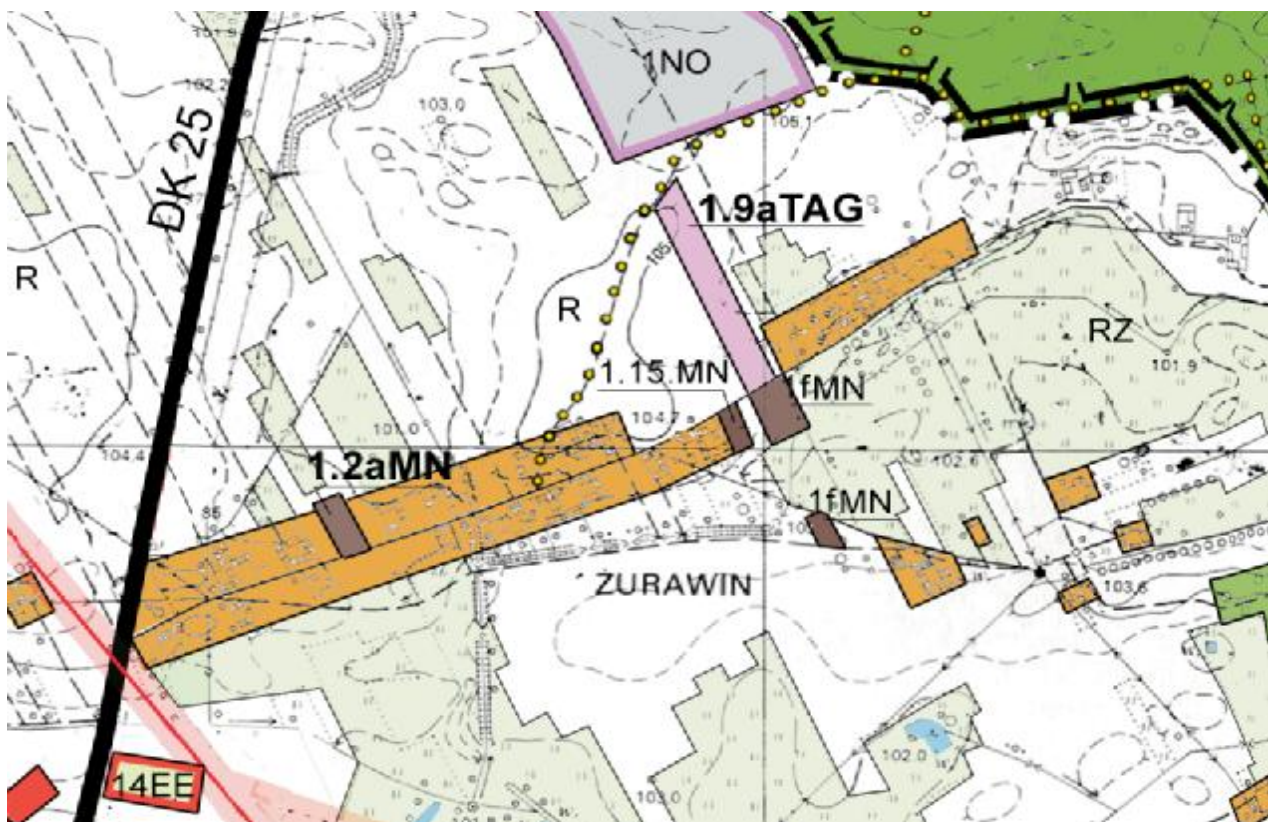


Miejscowy plan zagospodarowania przestrzennego gminy i miasta Rychwał :

<http://bip.rychwal.pl/?a=130>

Uwaga:

Przedmiotowe działki stanowią własność Gminy Rychwał, istnieje możliwość ich zbycia na rzecz osób trzecich (przetarg nieograniczony), podana powierzchnia dotyczy obszaru określonego jako 1.9aTAG.

Kopia mapy ewidencyjnej z zaznaczonym obszarem - 1.9aTAG.

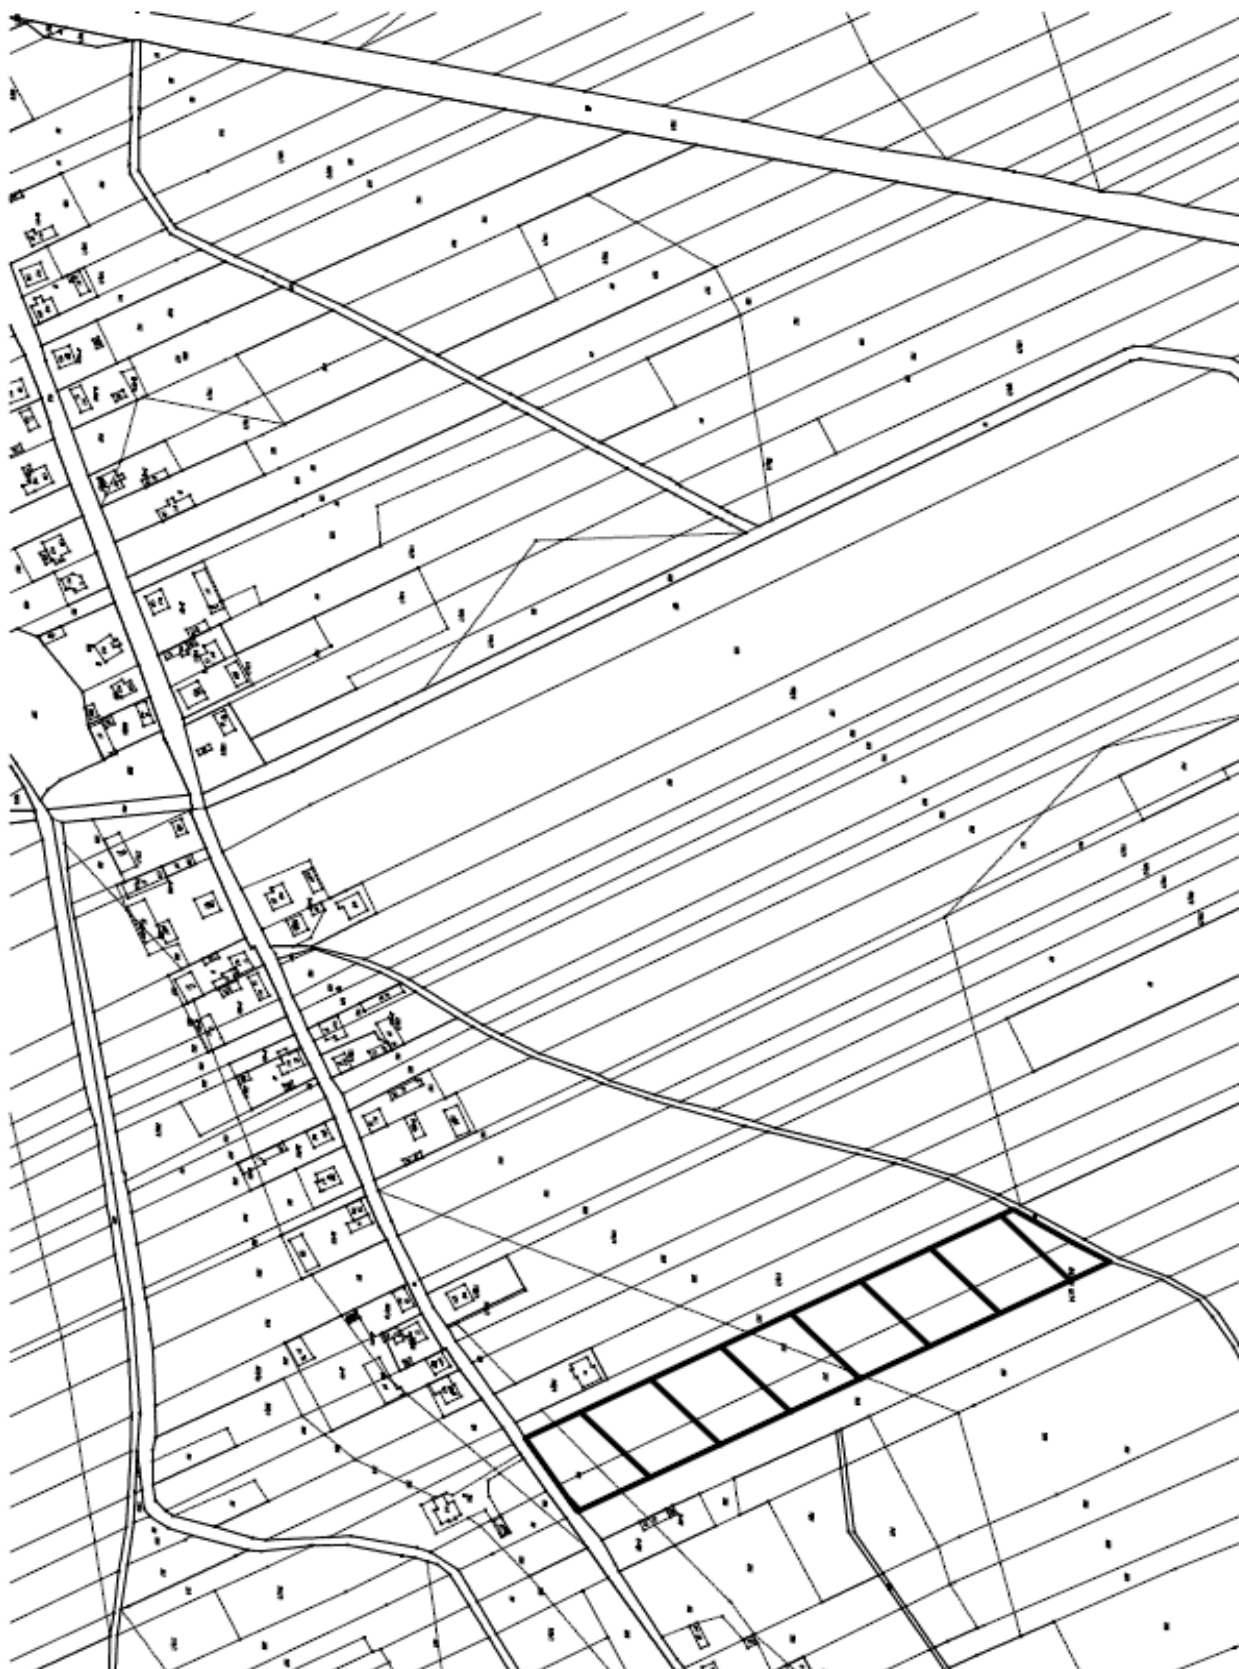

Dodatkowych informacji można uzyskać w Urzędzie Gminy i Miasta - Plac Wolności 16,
62-570 Rychwał - Referat Gospodarki, telefonicznie pod nr 63 2481001 w. 20, drogą elektroniczną
<mailto:p.kwiecinski@rychwal.pl>